


other
NLR

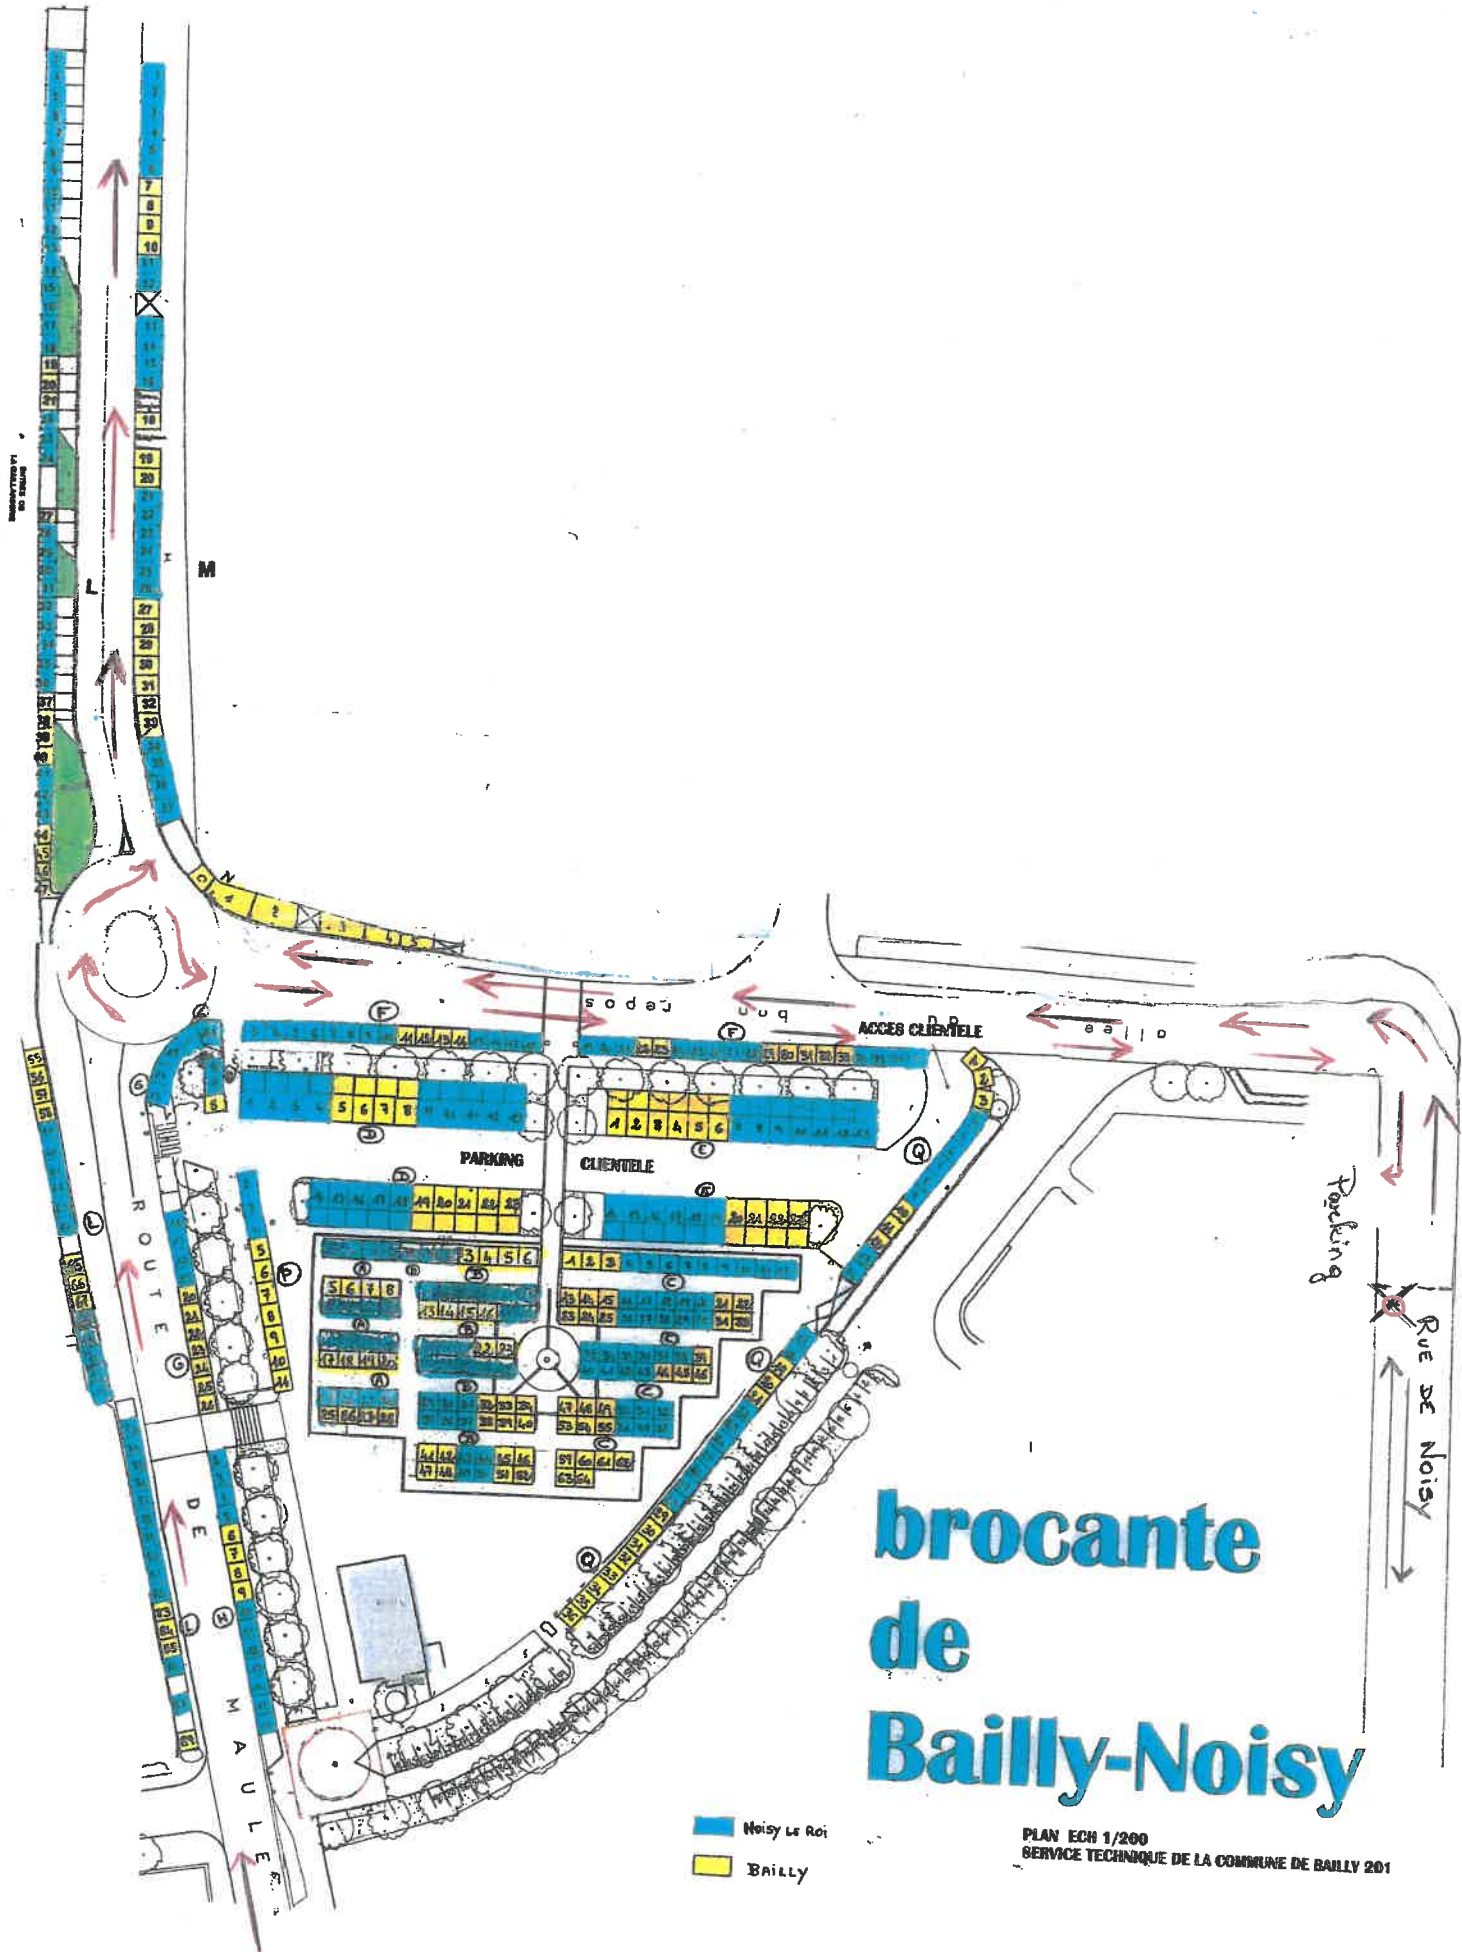

brocante de Bailly-Noisy

■ Noisy Le Roi
■ Bailly

PLAN ECH 1/200
 SERVICE TECHNIQUE DE LA COMMUNE DE BAILLY 201

Entrée
Véhicule
par Bailly